


1階部分 208.05m²
 駐車スペース

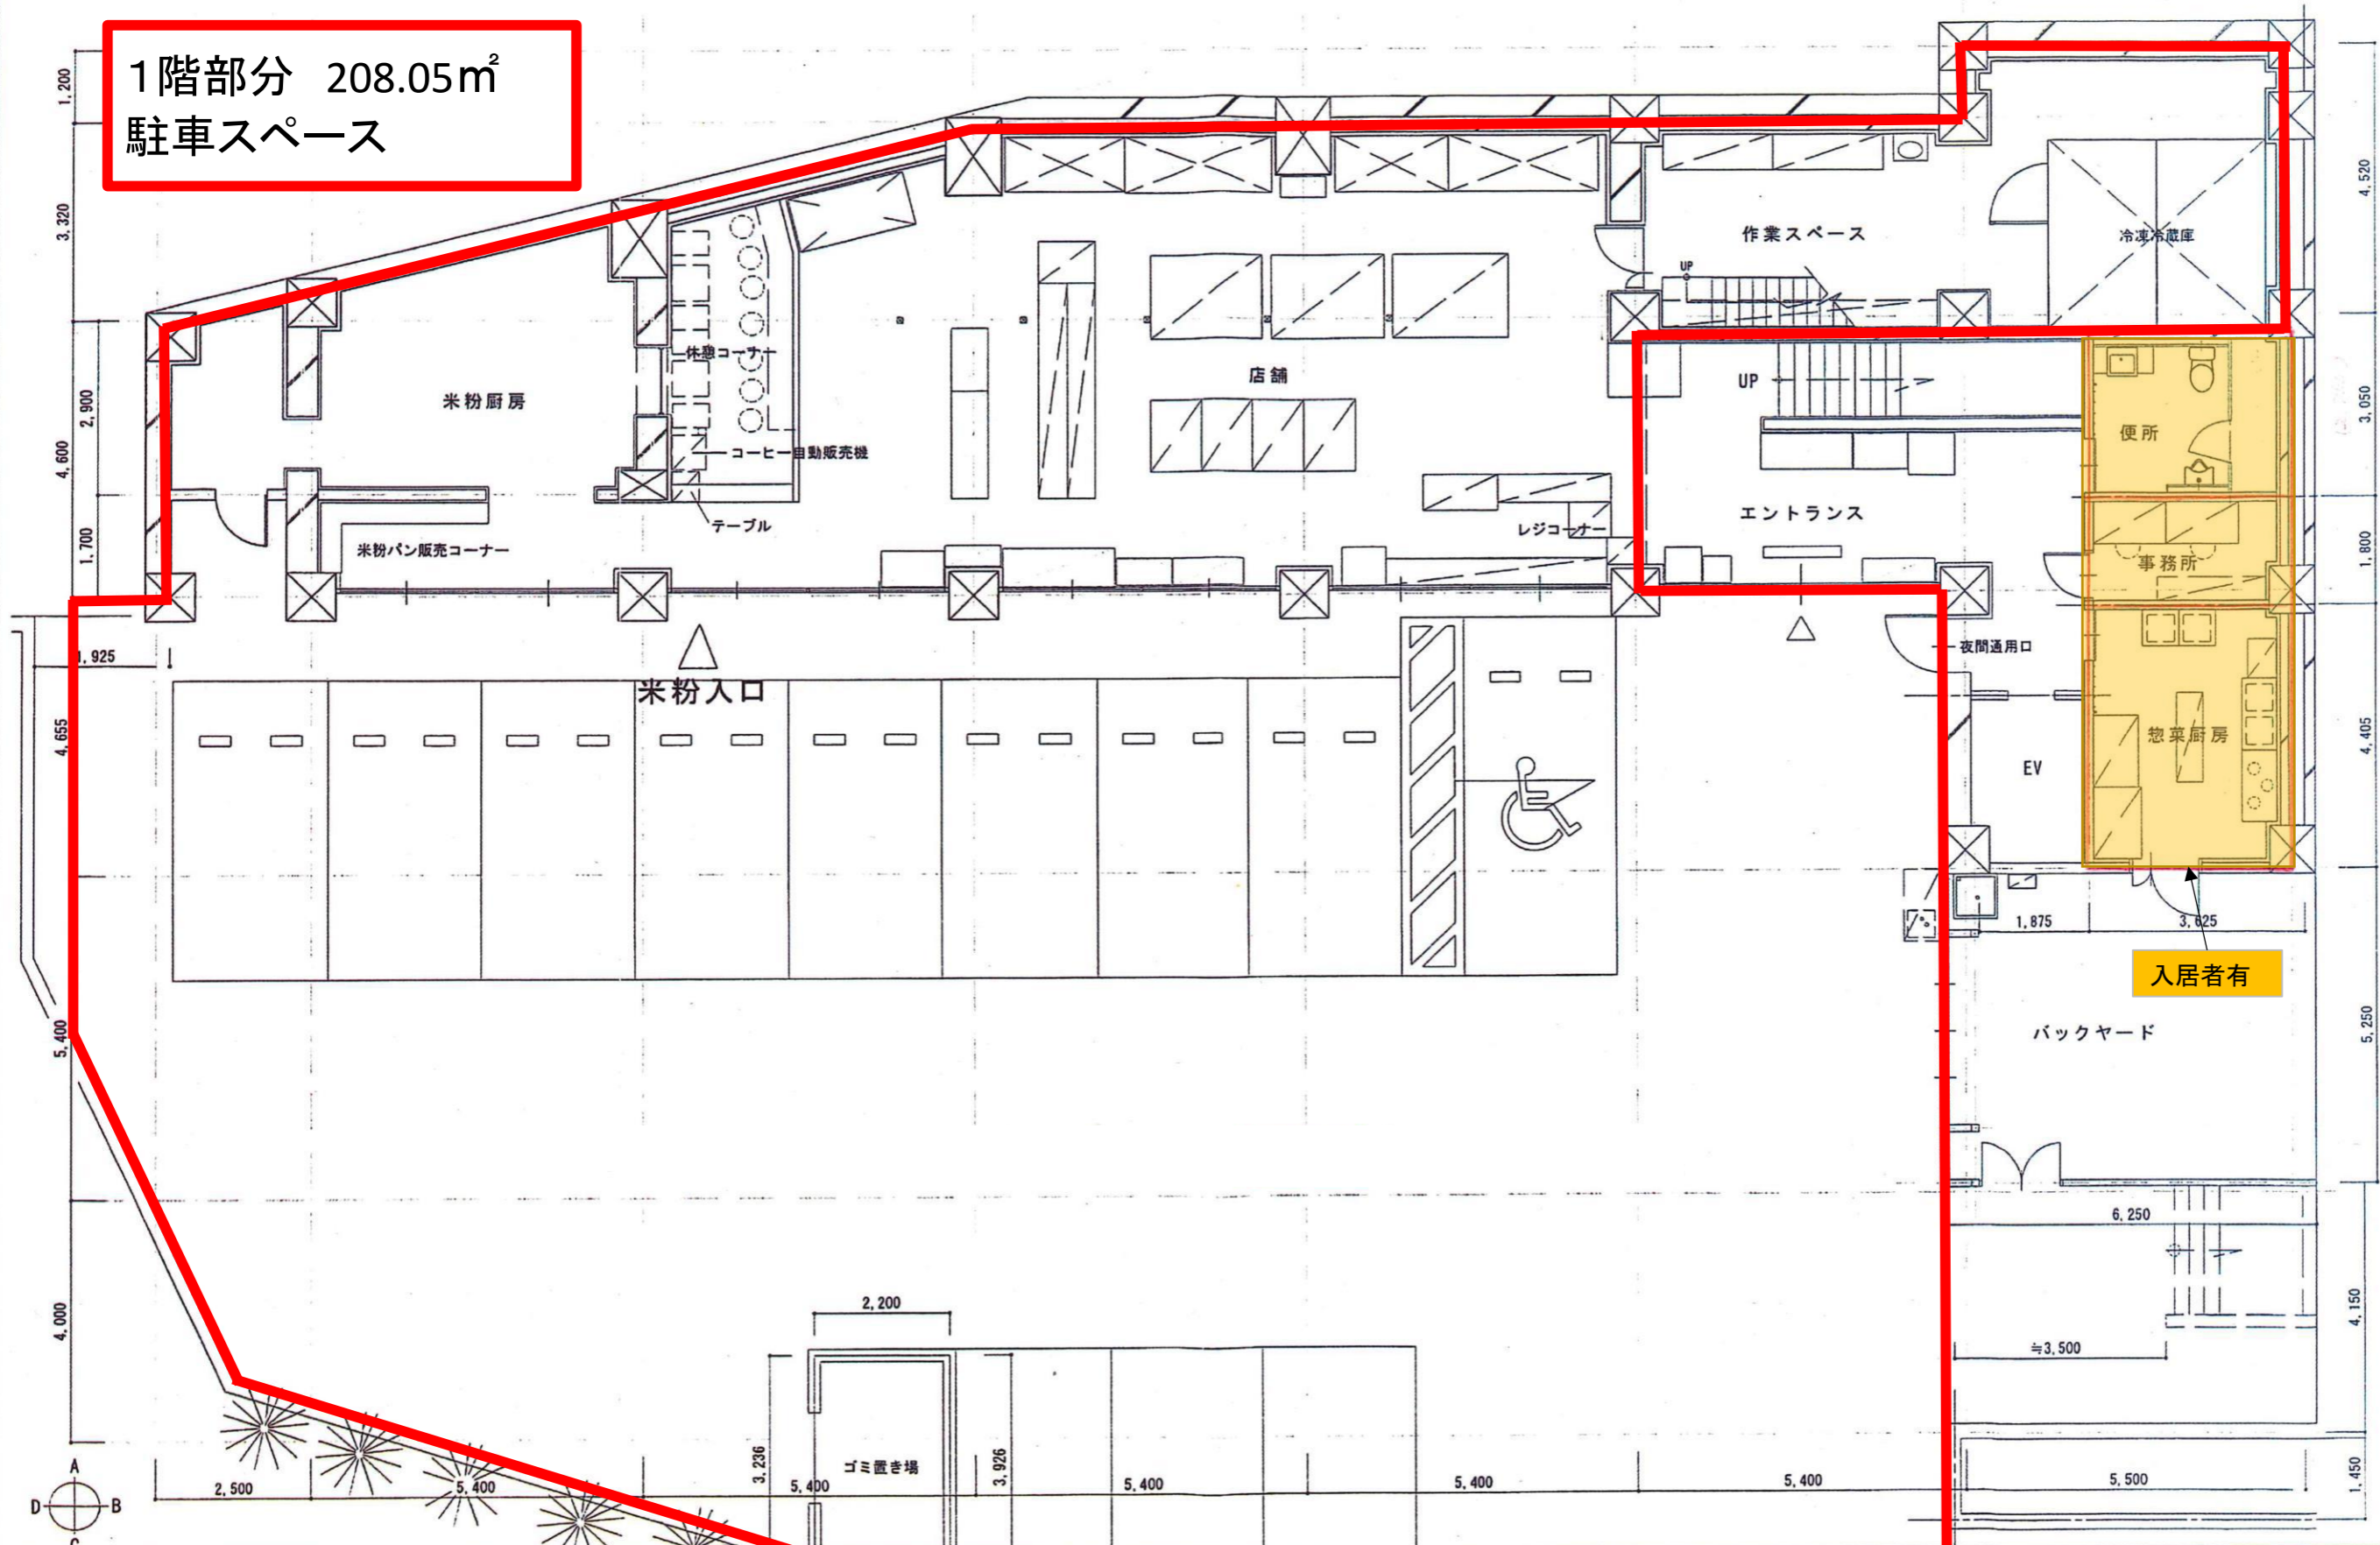

工事名称 とさ千里パン工房施設 店舗施設整備工事
 店舗平面図

日付 2010/7/28
 縮尺 A3 1/100