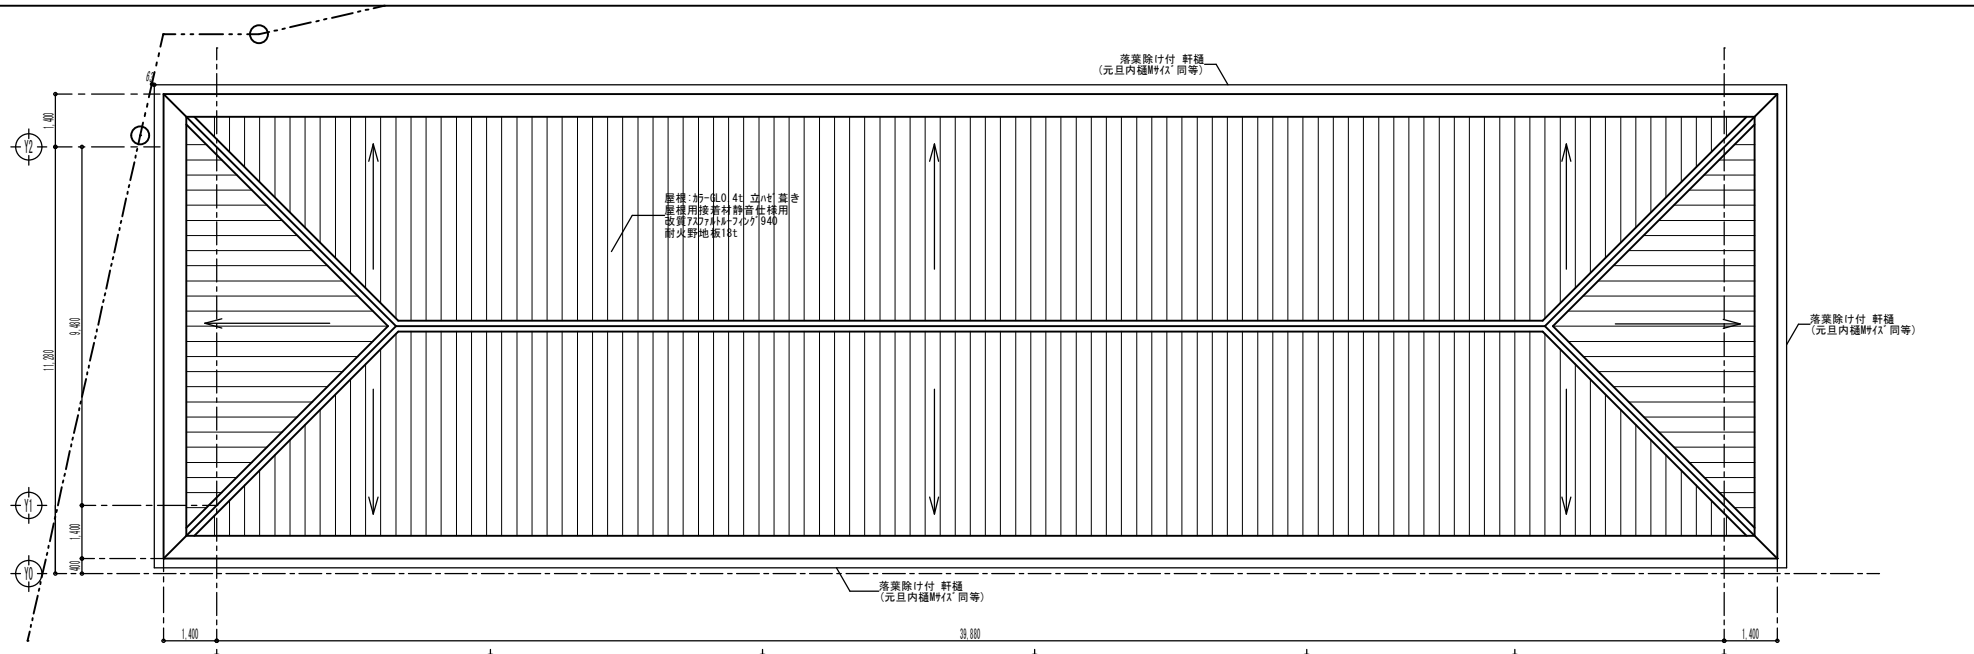

屋根伏図 S=1:100

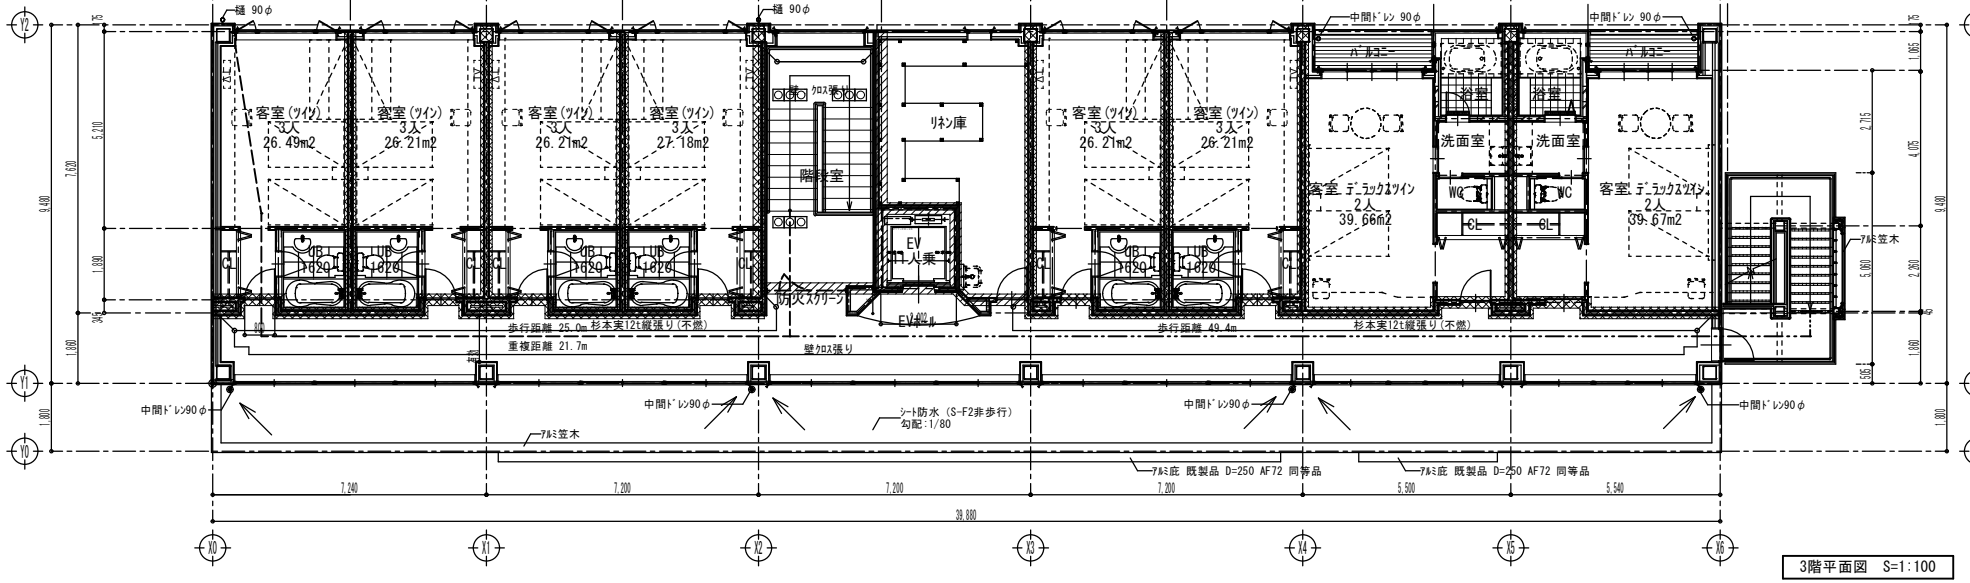

3階平面図 S=1:100

排煙窓がない部屋は50cmの防煙垂壁あり。

備考		工事名	平成29年度 さめうら荘新築工事		(株)黒岩愛子設計事務所
		図名	3階平面図 屋根伏図		高知市神田1060-1 TEL (088)832-1905 FAX (088)832-8928
		DATE H29.10	SCALE 1/100	SHEET NO. A - 20	DRAWN BY 一級建築士 第303461号 黒岩 則水 / CHECRED BY 一級建築士 第91020号 黒岩 愛子