新設建物完成後に既設さめうら荘を解体

○電気工事にて行う工事内容

・電球、蛍光灯等の撤去処分

・PCB含有機器の検査（照明器具の安定器、高圧ｺﾝﾃﾞﾝｻ）

・PCB含有機器の保管場所への移設
（現時点では、単相ﾄﾗﾝｽ・３相ﾄﾗﾝｽ、及び検査結果で含有が認められる機器）

凡　例

H2-9	ﾊﾝﾄﾞﾎｰﾙ	900□×900
R2K-60	ﾊﾝﾄﾞﾎｰﾙ蓋	耐荷重 2t
R8K-60	ﾊﾝﾄﾞﾎｰﾙ蓋	耐荷重 8t
■	埋設表示ﾋﾟﾝ	
———	地中埋設	（掘削・埋戻し・保護砂・残土処分）
— — —	埋設ﾃｰﾌﾟ	

①	高圧	6kV	CET38sq(FEP80)
	電話配管		(FEP30)
	通信配管		(FEP30)
	予備配管		(FEP30)
	予備配管		(FEP30)
②	LM-1	3φ3W 200V	CET150sq(FEP80)
	LM-1	3φ3W 200V	CET60sq(FEP65)
	LM-1	3φ3W 200V	CET60sq(FEP65)
	LM-1	1φ3W 100V	CET150sq(FEP80)
	L-2	1φ3W 100V	CET38sq(FEP50)
	L-3	1φ3W 100V	CET38sq(FEP50)
③	外灯	1φ2W 100V	CE5.5sq-3C(FEP30)
④	浄化槽制御盤電源(JY1)	3φ3W 200V	CE3.5sq-4C(FEP30)
⑤	自動給水装置電源(PW)	3φ3W 200V	CE3.5sq-4C(FEP30)
⑥	受水槽電源(4箇所)(J1)	1φ2W 100V	CE3.5sq-3C(FEP30)
⑦	ﾀﾞｳﾝ給湯器電源(G1、G2、G3)	1φ2W 100V	CE3.5sq-3C(FEP30)

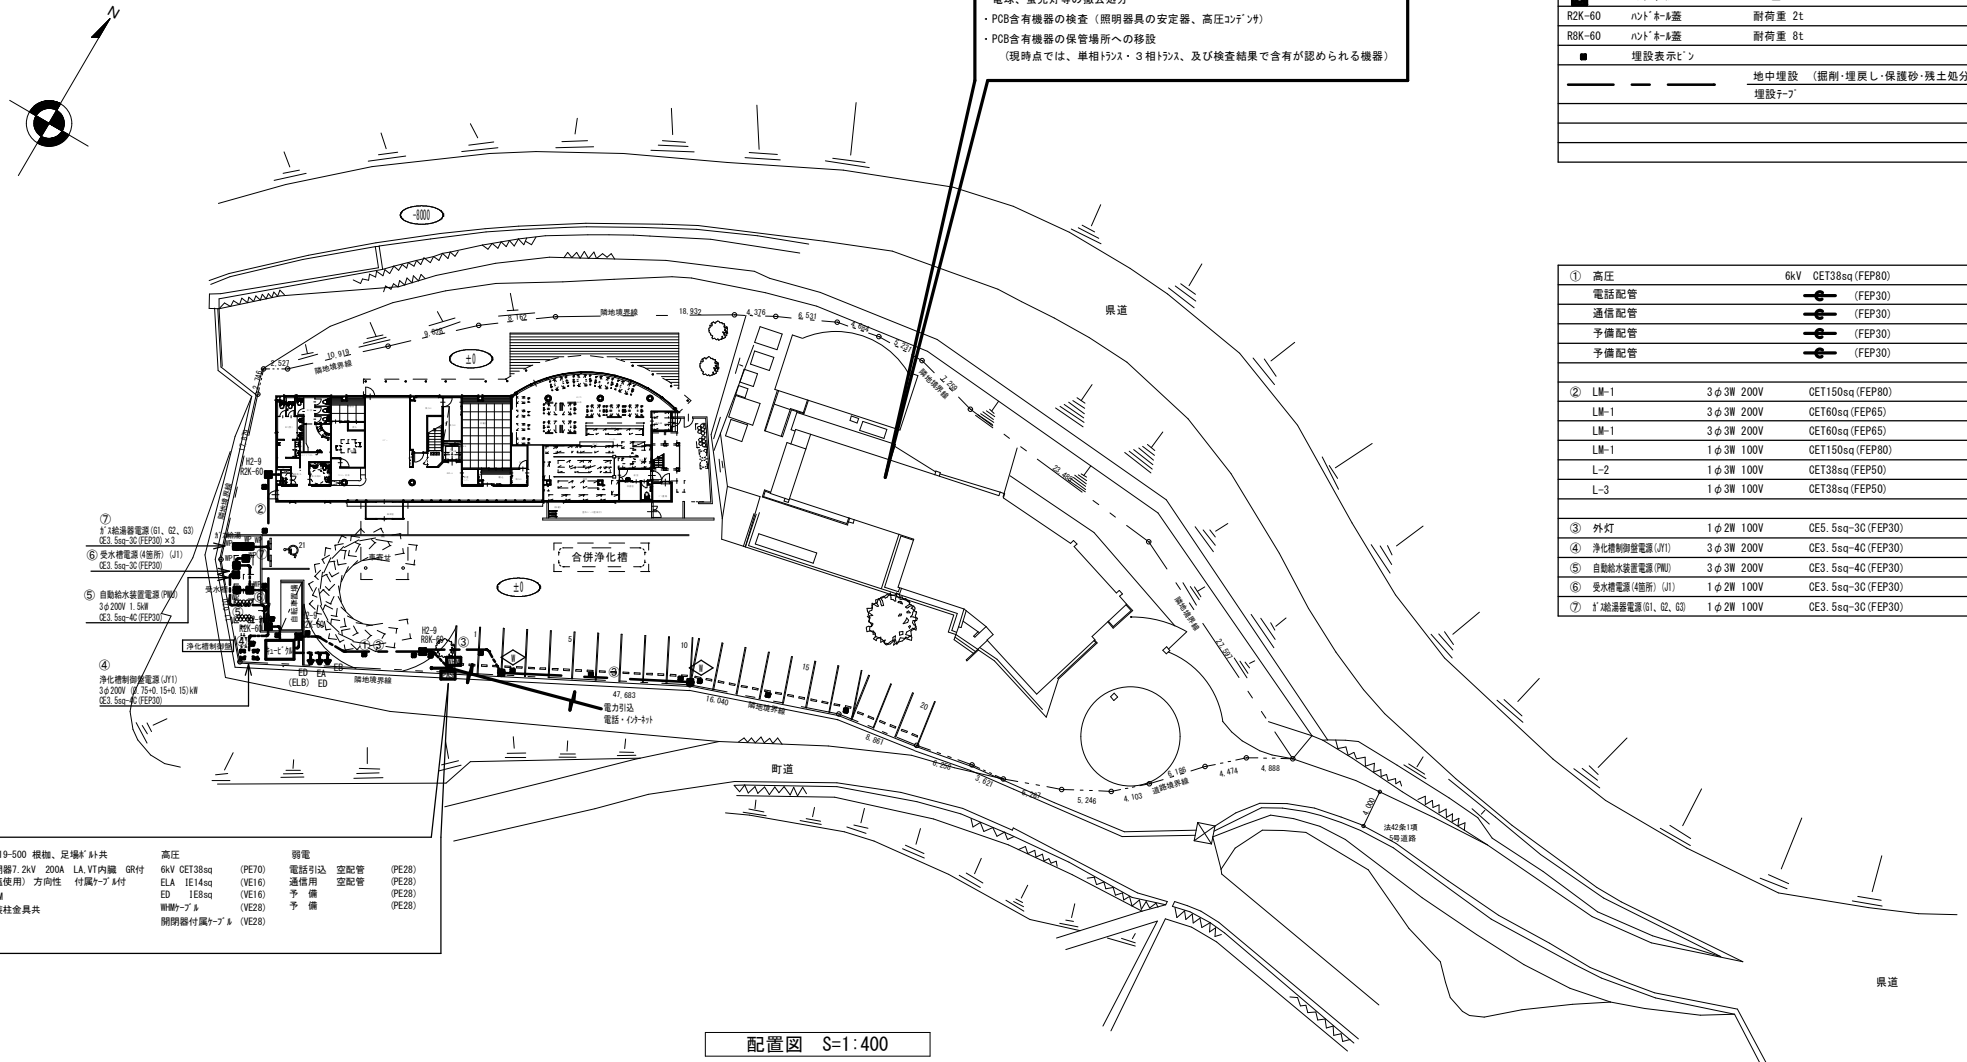

CP　12-19-500 根棚、足場ﾎﾞﾙﾄ共
気中開閉器7.2kV　200A　LA.VT内臓　GR付
（重耐塩使用）方向性　付属ｹｰﾌﾞﾙ付
VCT、WHM
支線、装柱金具共

高圧		
6kV CET38sq	(PE70)	
ELA IE14sq	(VE16)	
ED IE8sq	(VE16)	
耐熱ｹｰﾌﾞﾙ	(VE28)	
開閉器付属ｹｰﾌﾞﾙ	(VE28)	

弱電		
電話引込	空配管	(PE28)
通信用	空配管	(PE28)
予　備		(PE28)
予　備		(PE28)

配置図　S=1:400

備　考	
工事名	平成29年度 さめうら荘新築工事
図　名	配置図・外灯設備・受変電設備
DATE	H29.6
SCALE	1/400
SHEET NO.	E－ 03

（株）黒岩愛子設計事務所
高知市神田1060-1　TEL (088)832-1905　FAX (088)832-8928
DRAWN BY　一級建築士 第303461号　黒岩 則水
CHECRED BY　一級建築士 第91020号　黒岩 愛子