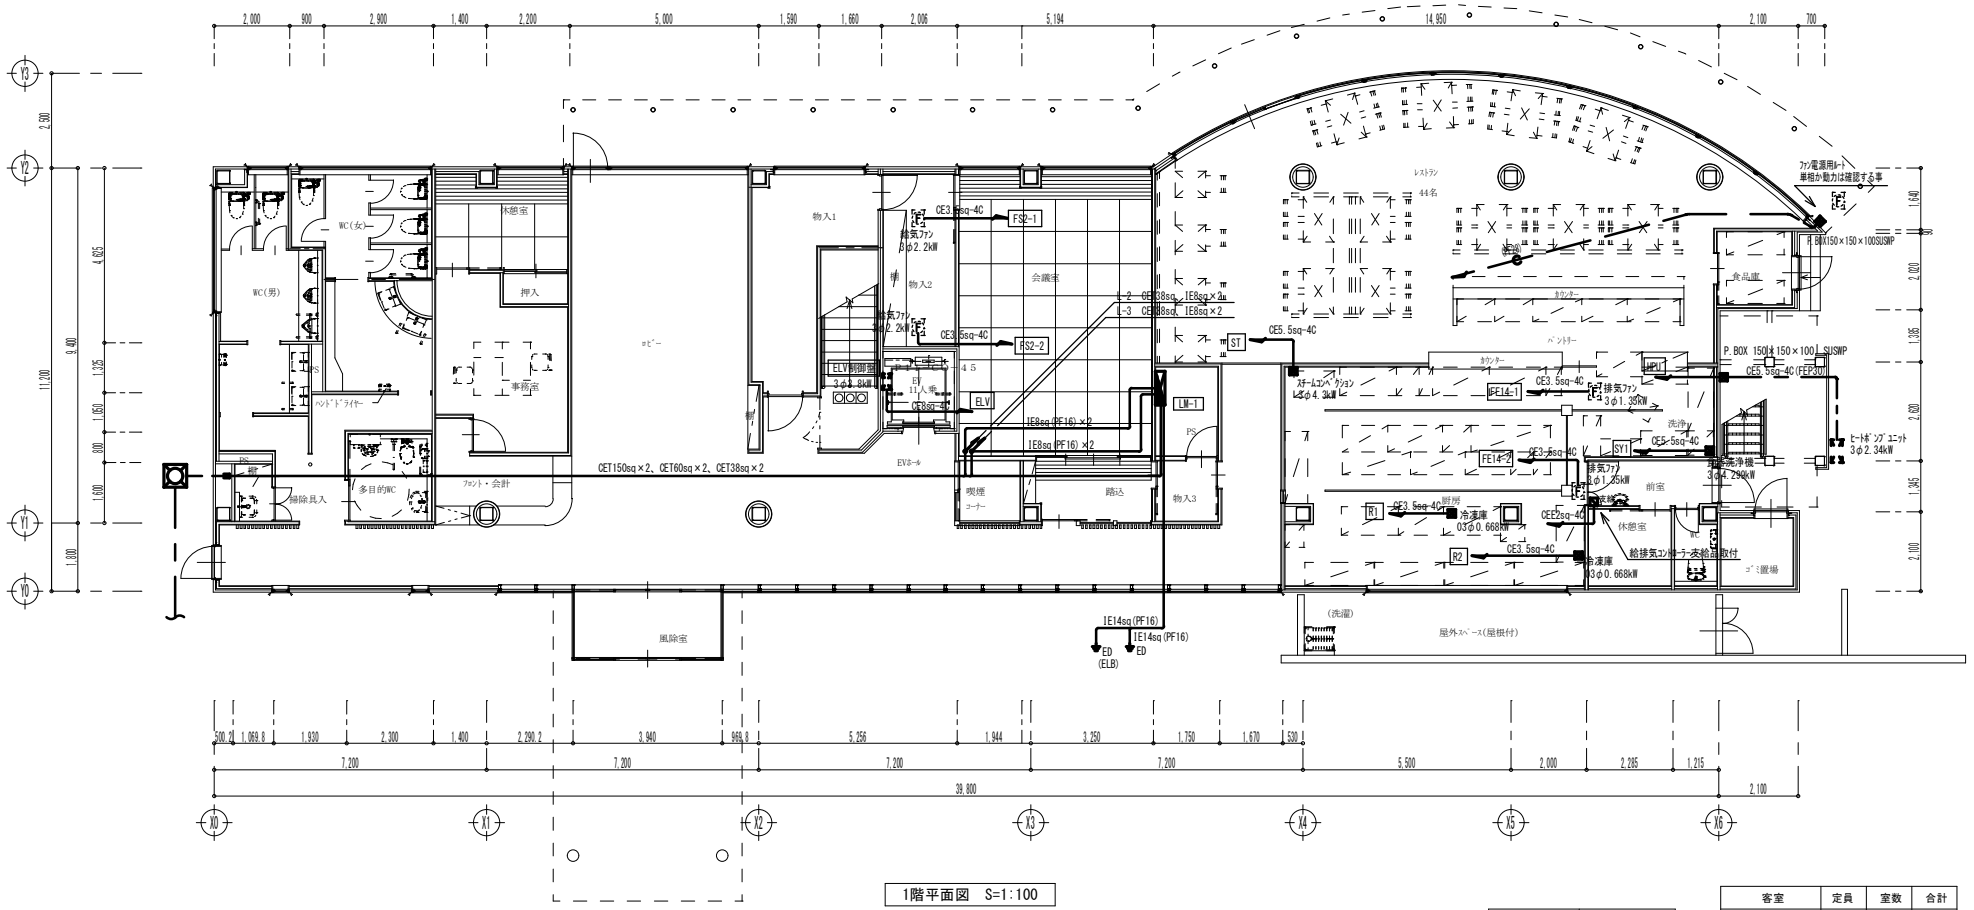

1階平面図　S=1:100

3階　床面積	371.08　m2
2階　床面積	412.12　m2
1階　床面積	495.46　m2
機械室	12.50　m2
合計	1,291.16　m2

客室	定員	室数	合計
3階　ツインルーム	3	6	18
デラックスツインルーム	2	2	4
2階　ツインルーム	3	6	18
和室	5	2	10
合計		16	50

備　考

※　凡例

- 防火上主要な間仕切壁:GB-R12.5t + GB-R-H9.5t 両面張り　LGS下地　1時間耐火
- 竪穴区画:GB-F21.0t×3 片面張り　LGS下地　1時間耐火
- 遮音・耐火壁:GB-F21.0t + GB-R-H9.5t 両面張り グラスウール50t(24kg/m3)　LGS下地　1時間耐火

工事名　平成29年度 さめうら荘新築工事

図名　1階　幹線・動力設備図

DATE　H29.6　SCALE　1/100　SHEET NO.　E - 07

(株)黒岩愛子設計事務所
高知市神田1060-1　TEL (088)832-1905　FAX (088)832-8928
DRAWN BY　一級建築士 第303461号　黒岩 則水
CHECRED BY　一級建築士 第91020号　黒岩 愛子