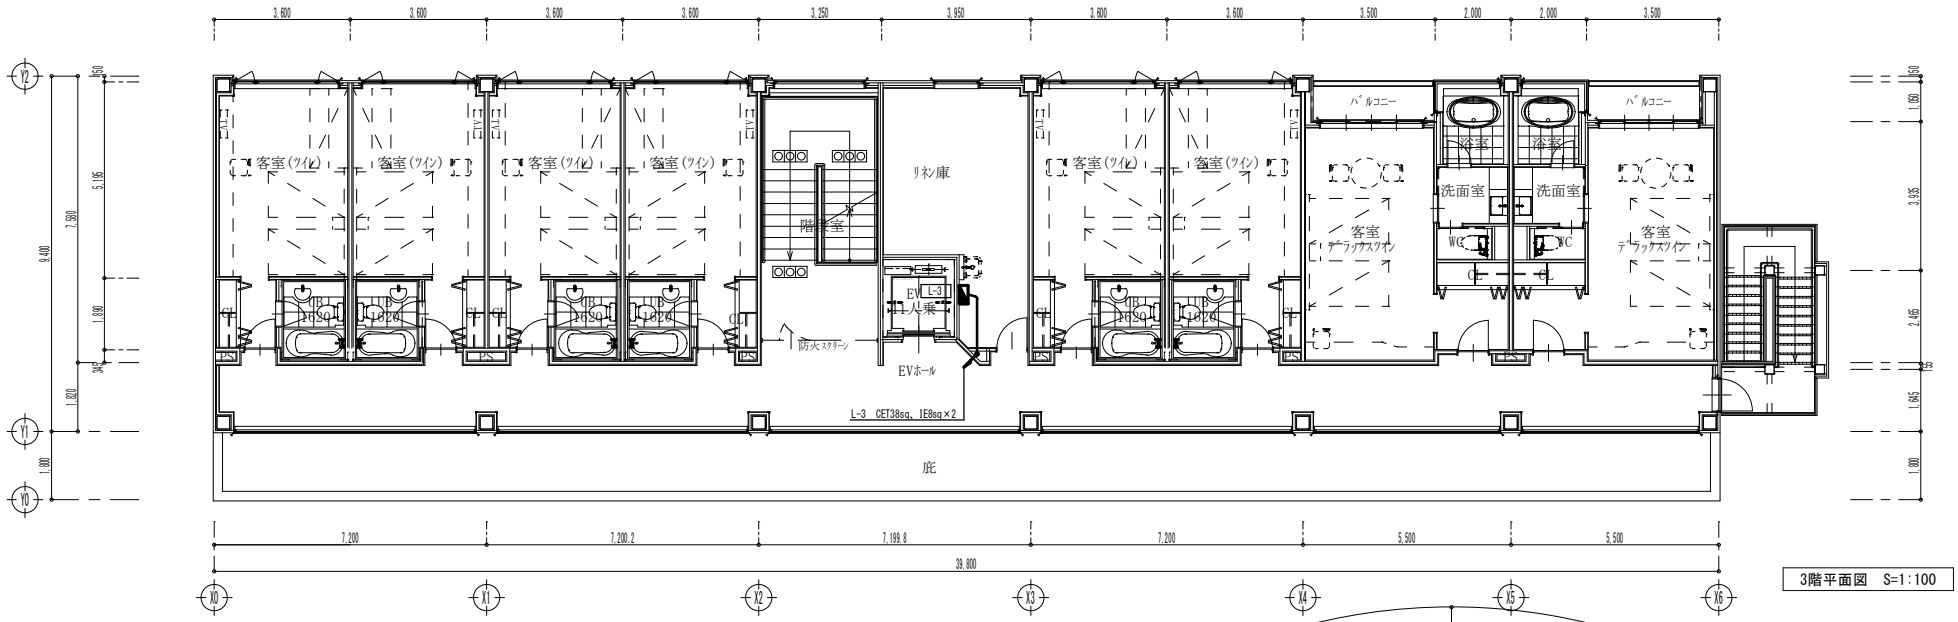

3階平面図　S=1:100

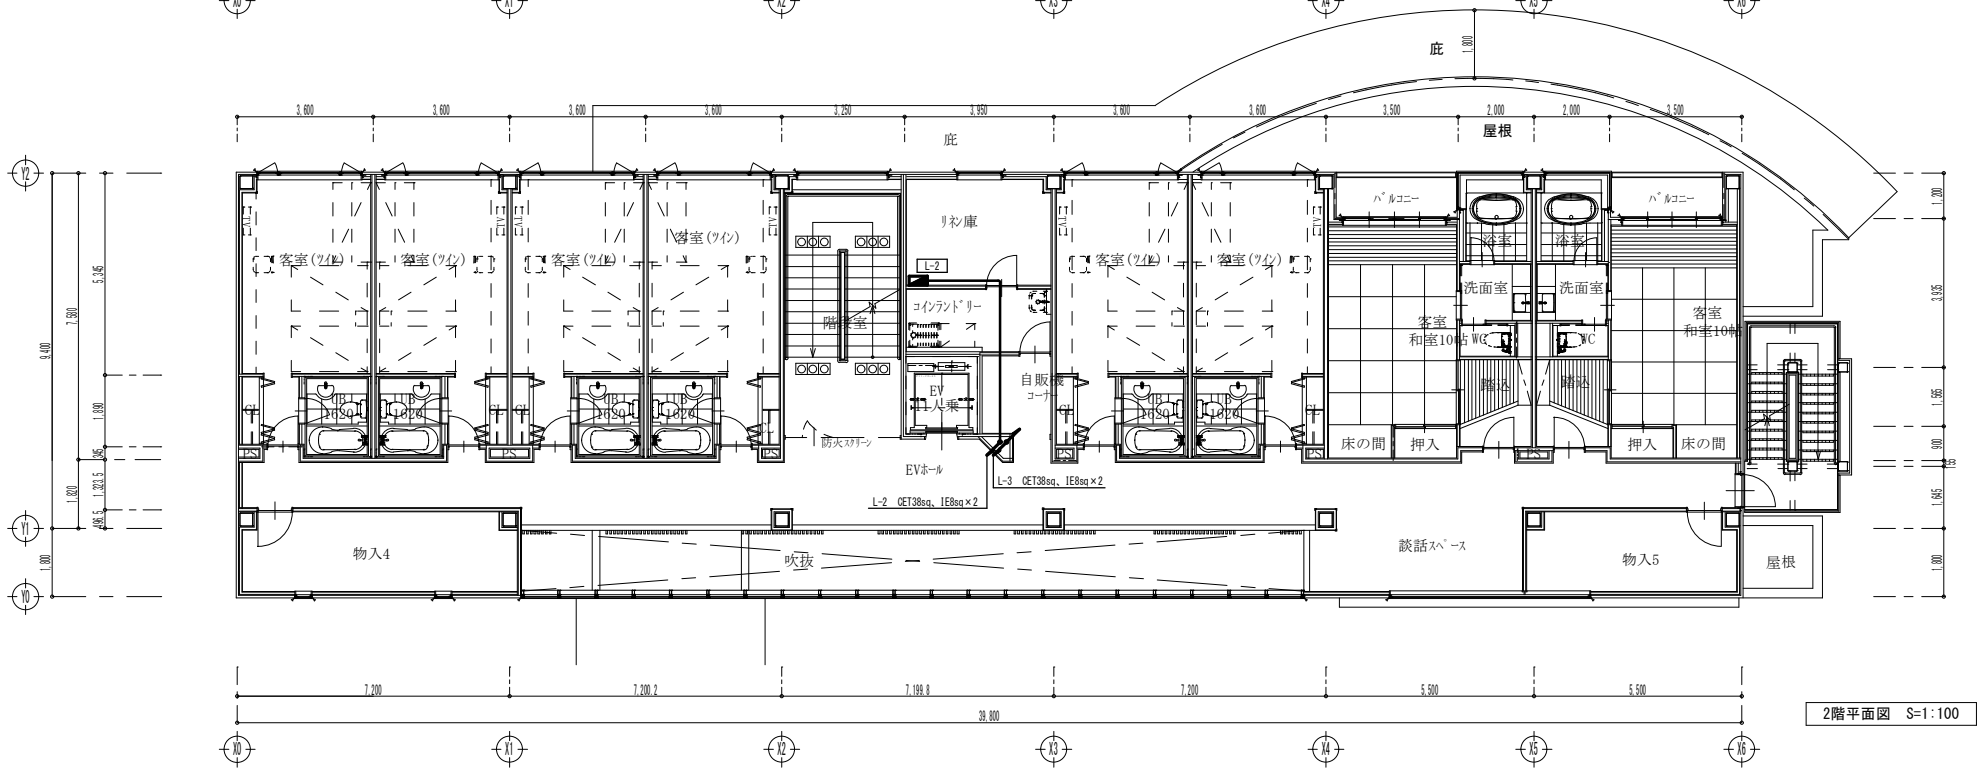

2階平面図　S=1:100

備　考

※　凡例

- 防火上主要な間仕切壁:GB-R12.5t + GB-R-H9.5t 両面張り　LGS下地　1時間耐火
- 竪穴区画:GB-F21.0t×3 片面張り　LGS下地　1時間耐火
- 遮音・耐火壁:GB-F21.0t + GB-R-H9.5t 両面張り ｸﾞﾗｽｳｰﾙ50t(24kg/m3)　LGS下地　1時間耐火

工事名	平成29年度 さめうら荘新築工事
図名	2・3階　幹線・動力設備図
DATE	H29.6
SCALE	1/100
SHEET NO.	E－08

(株)黒岩愛子設計事務所
高知市神田1060-1　TEL (088)832-1905　FAX (088)832-8928
DRAWN BY　一級建築士 第303461号　黒岩 則水
CHECRED BY　一級建築士 第91020号　黒岩 愛子