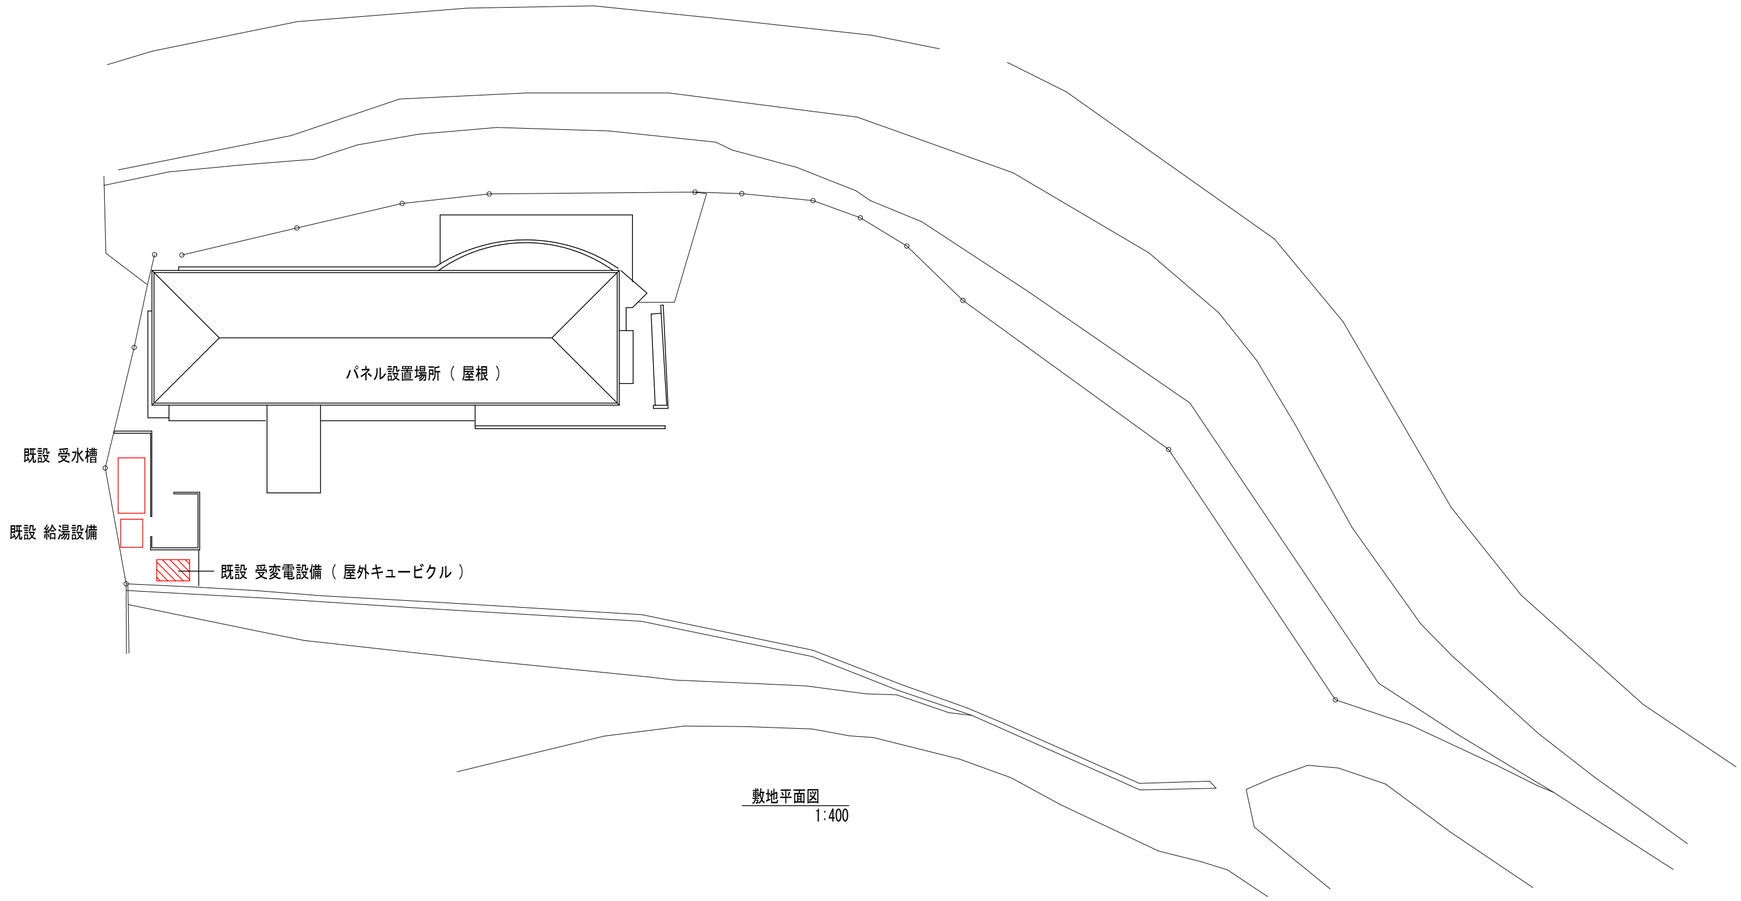

敷地平面図
1:400

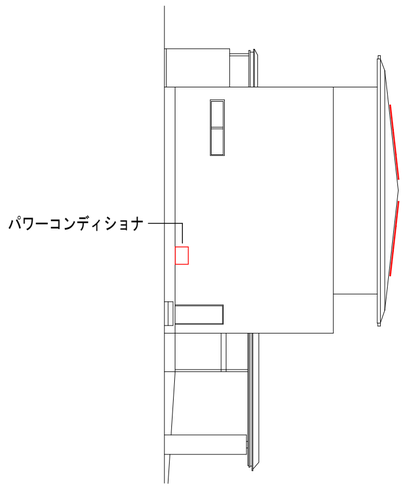

西 立 面 図
1:200

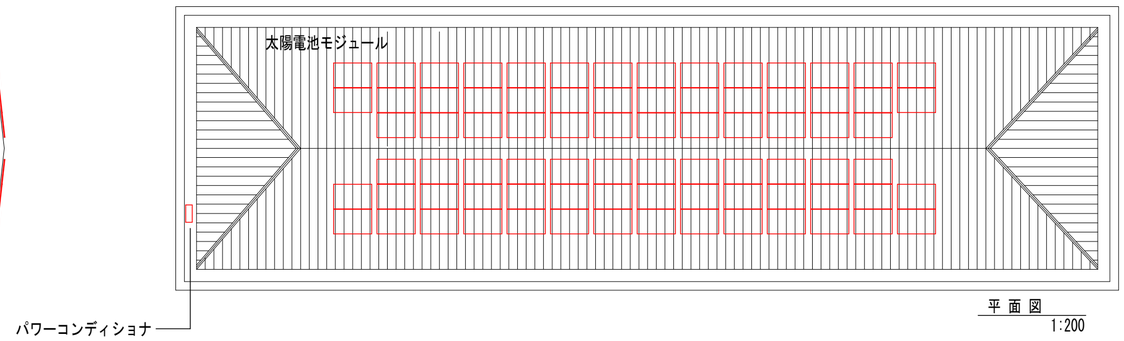

平 面 図
1:200

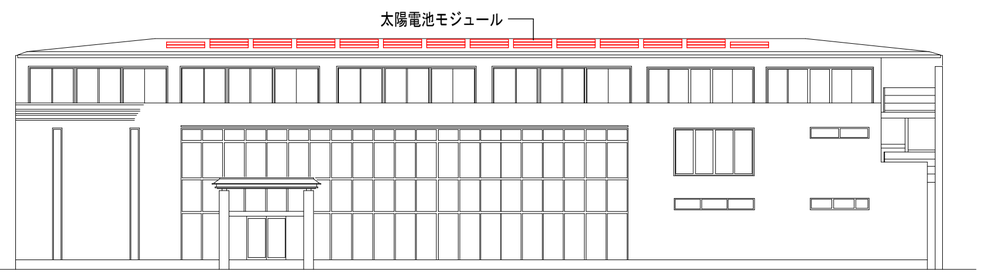

南 立 面 図
1:200

土 佐 町		図面名称	敷地平面図 機器配置図	縮尺	（ A2 ） S=1:400 S=1:200	設計種別	設計図
工事件名	太陽光発電設備 導入事業（ さめうら荘 ）					事務所名	土佐町
		工事箇所	高知県 土佐郡 土佐町 田井			会社名	

図面番号 6/10