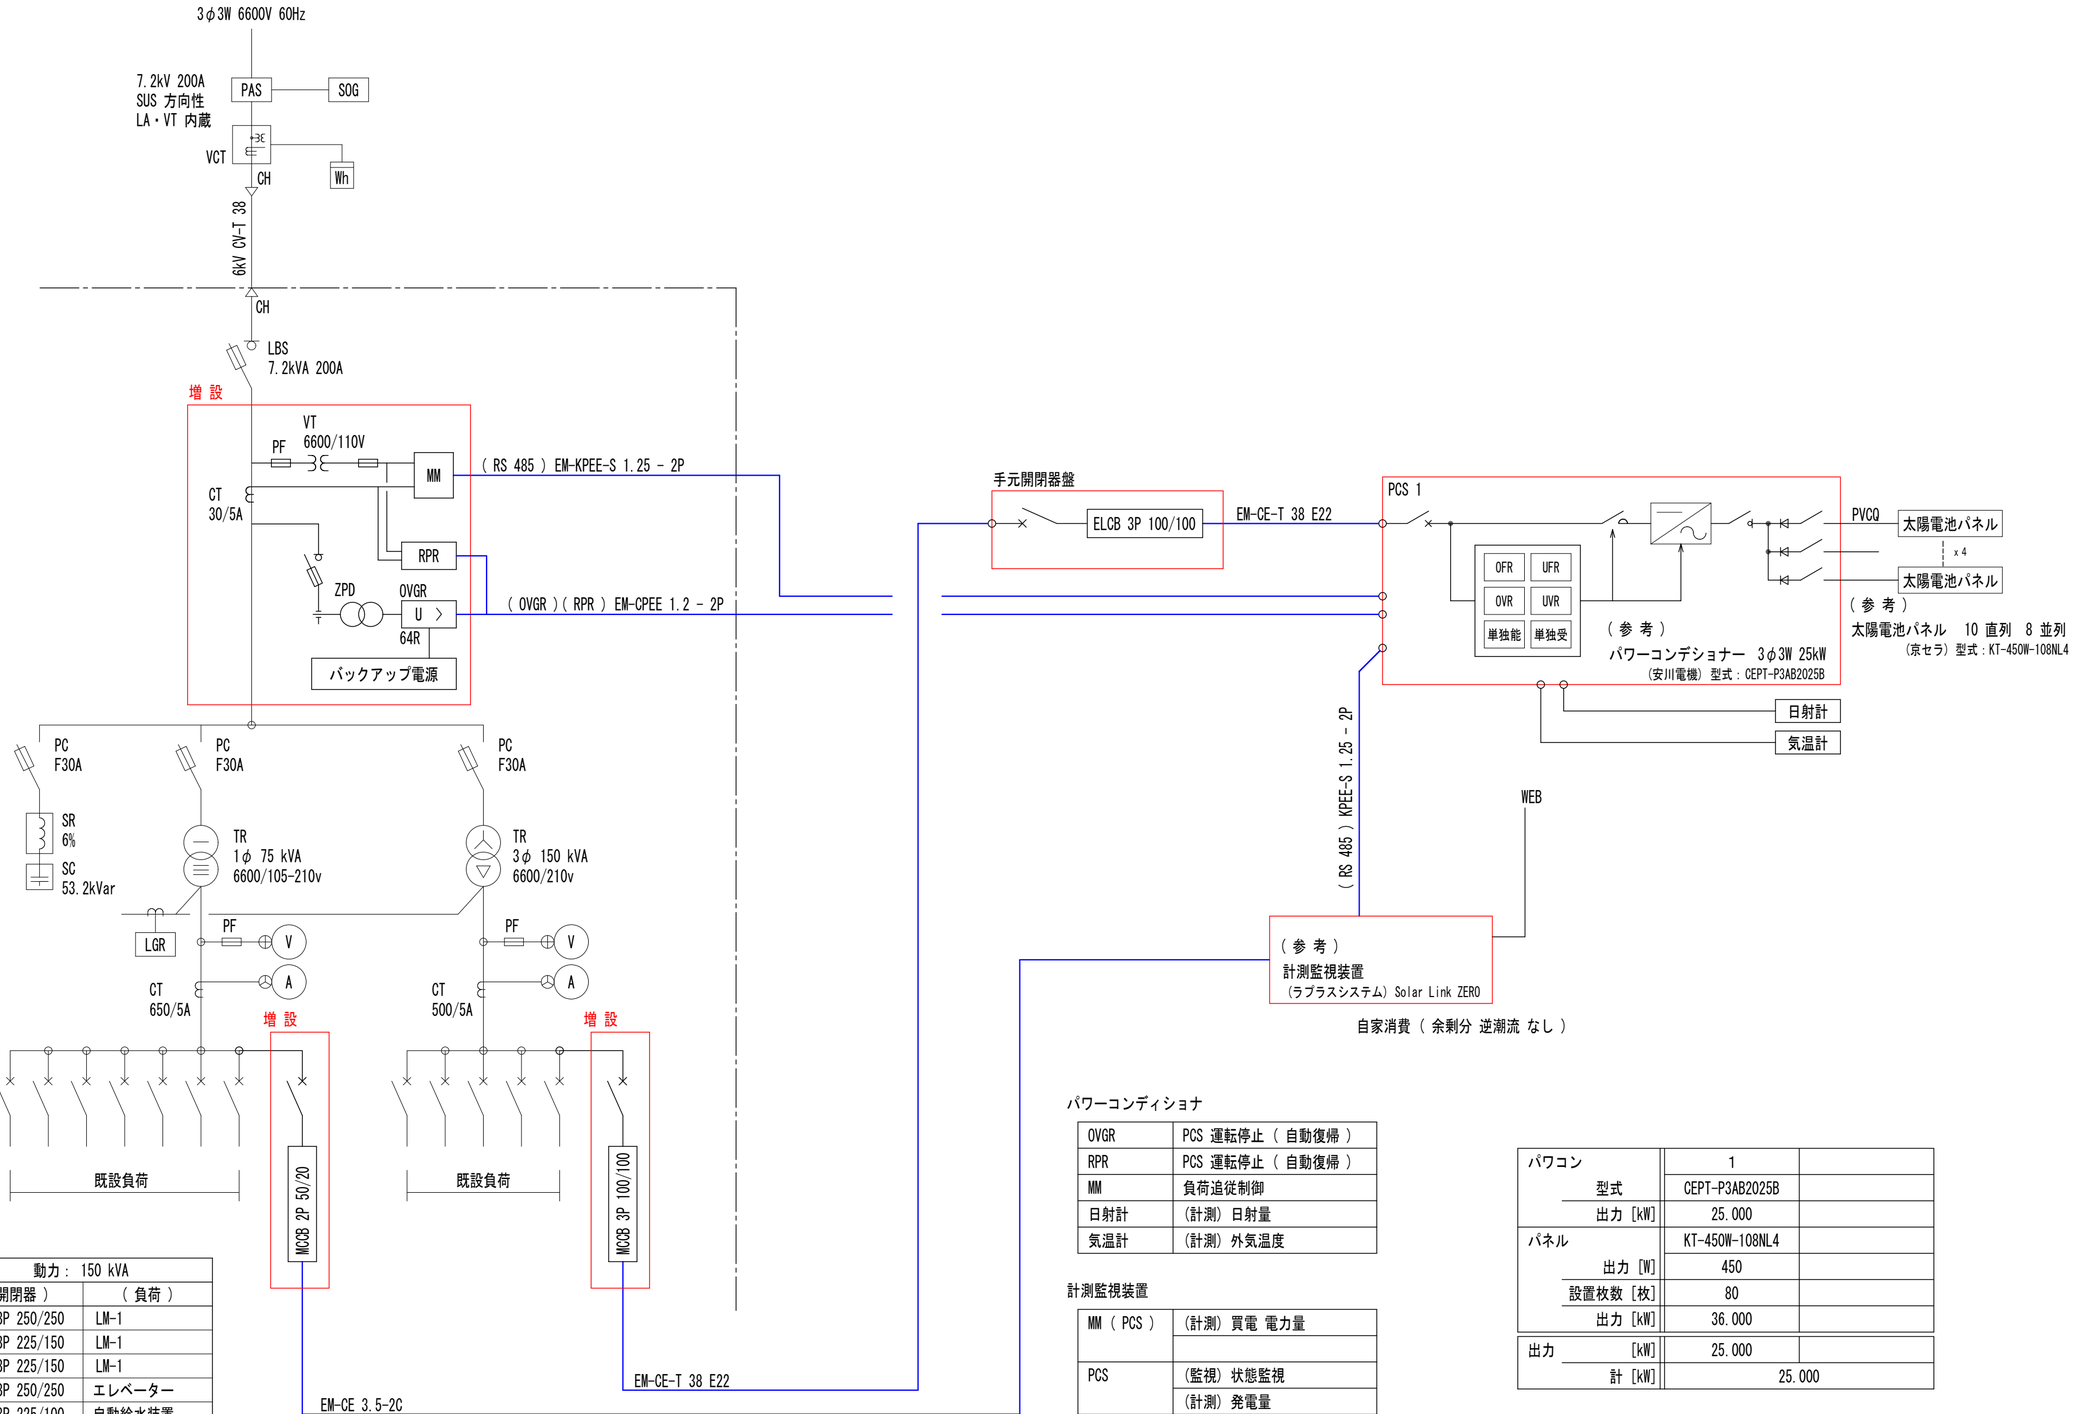

既設キュービクル 開閉器リスト

電灯 : 75 kVA		動力 : 150 kVA	
(開閉器)	(負荷)	(開閉器)	(負荷)
MCCB 3P 225/150	LM-1	MCCB 3P 250/250	LM-1
MCCB 3P 100/75	L-2	MCCB 3P 225/150	LM-1
MCCB 3P 100/75	L-3	MCCB 3P 225/150	LM-1
ELCB 2P 50/20	ガス給湯器 (1)	MCCB 3P 250/250	エレベーター
ELCB 2P 50/20	ガス給湯器 (2)	MCCB 3P 225/100	自動給水装置
ELCB 2P 50/20	ガス給湯器 (3)	MCCB 3P 225/100	浄化槽
ELCB 2P 50/20	受水槽		
ELCB 2P 50/20	外灯		
MCCB 2P 50/20	盤内電源		
MCCB 2P 50/20	SOG・LGR		
MCCB 2P 50/20	監視装置	MCCB 3P 100/100	太陽光発電設備

パワーコンディショナ

OVGR	PCS 運転停止 (自動復帰)
RPR	PCS 運転停止 (自動復帰)
MM	負荷追従制御
日射計	(計測) 日射量
気温計	(計測) 外気温度

計測監視装置

MM (PCS)	(計測) 買電 電力量
PCS	(監視) 状態監視
	(計測) 発電量

パワコン		1	
	型式	CEPT-P3AB2025B	
	出力 [kW]	25.000	
パネル		KT-450W-108NL4	
	出力 [W]	450	
	設置枚数 [枚]	80	
	出力 [kW]	36.000	
出力	[kW]	25.000	
	計 [kW]	25.000	

土 佐 町		図面名称	単線結線図	縮尺	(A2) S= ---	設計種別	設計図	図面番号	7 / 10
工事件名	太陽光発電設備 導入事業 (さめうら荘)					事務所名	土佐町		
		工事箇所	高知県 土佐郡 土佐町 田井			会社名			