申請建物を建築後、仮使用申請予定。

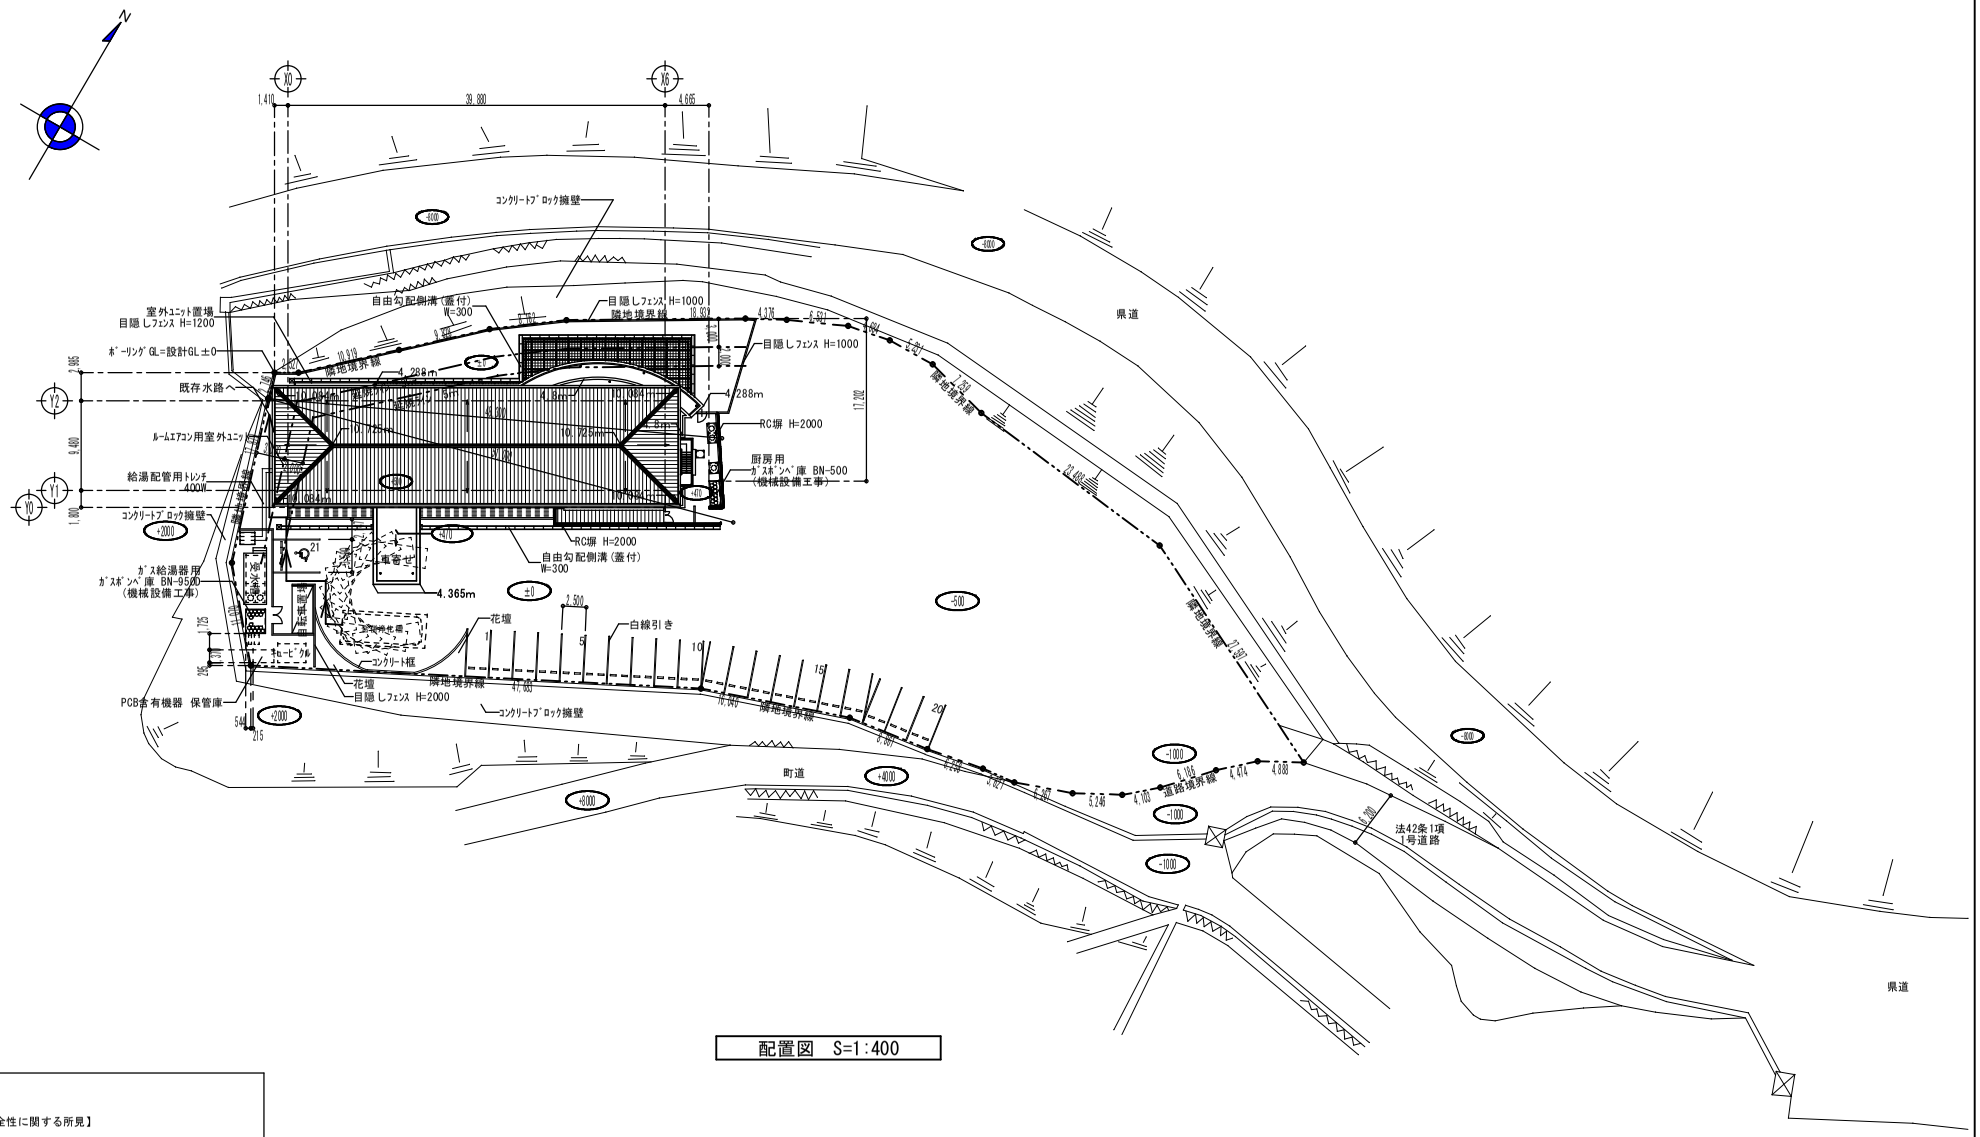

配置図　S=1:400

【既存擁壁の安全性に関する所見】

目視により有害な亀裂、ふくらみ、傾きが無い事を確認し、
安全上問題は無いと判断する。

備　考	建ぺい率/容積率:60/200　斜線制限:1/1.25
工事名	平成29年度 さめうら荘新築工事
図　名	配置図
DATE	H29.10
SCALE	1/400
SHEET NO.	A - 17

（株）黒岩愛子設計事務所
高知市神田1060-1　TEL (088)832-1905　FAX (088)832-8928
DRAWN BY　一級建築士 第303461号　黒岩 則水
CHECRED BY　一級建築士 第91020号　黒岩 愛子