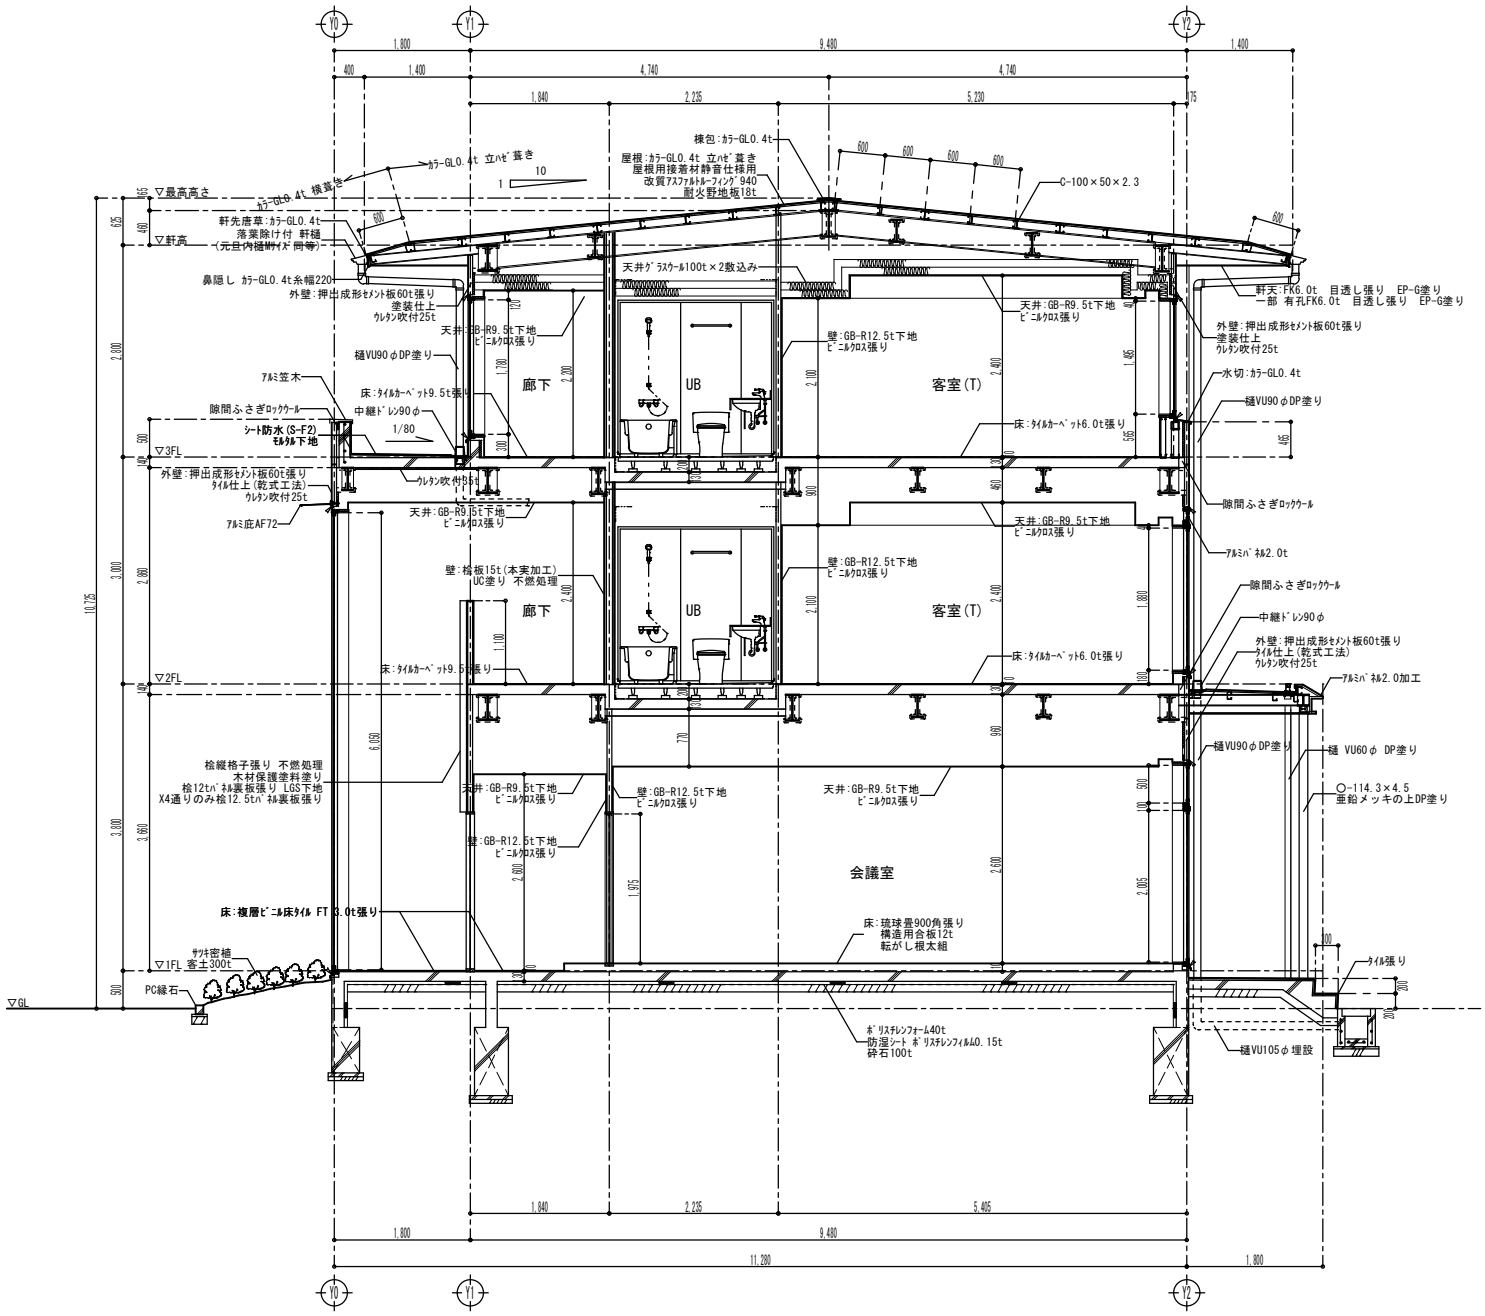

矩計図 S=1:50

※ 外壁は屋根裏まで達すること。

※ 断 熱 (全て共通)
外壁廻り : 硬質ｳﾚﾀﾝﾌｫｰﾑ25t吹付
内壁浴室内壁 : 硬質ｳﾚﾀﾝﾌｫｰﾑ25t吹付

備 考		工事名	平成29年度 さめうら荘新築工事	(株)黒岩愛子設計事務所	
		図 名	矩計図 (1)	高知市神田1060-1 TEL (088)832-1905 FAX (088)832-8928	
		DATE H29.10	SCALE 1/50	SHEET NO. A - 24	DRAWN BY 一級建築士 第303461号 黒岩 則水 / CHECRED BY 一級建築士 第91020号 黒岩 愛子