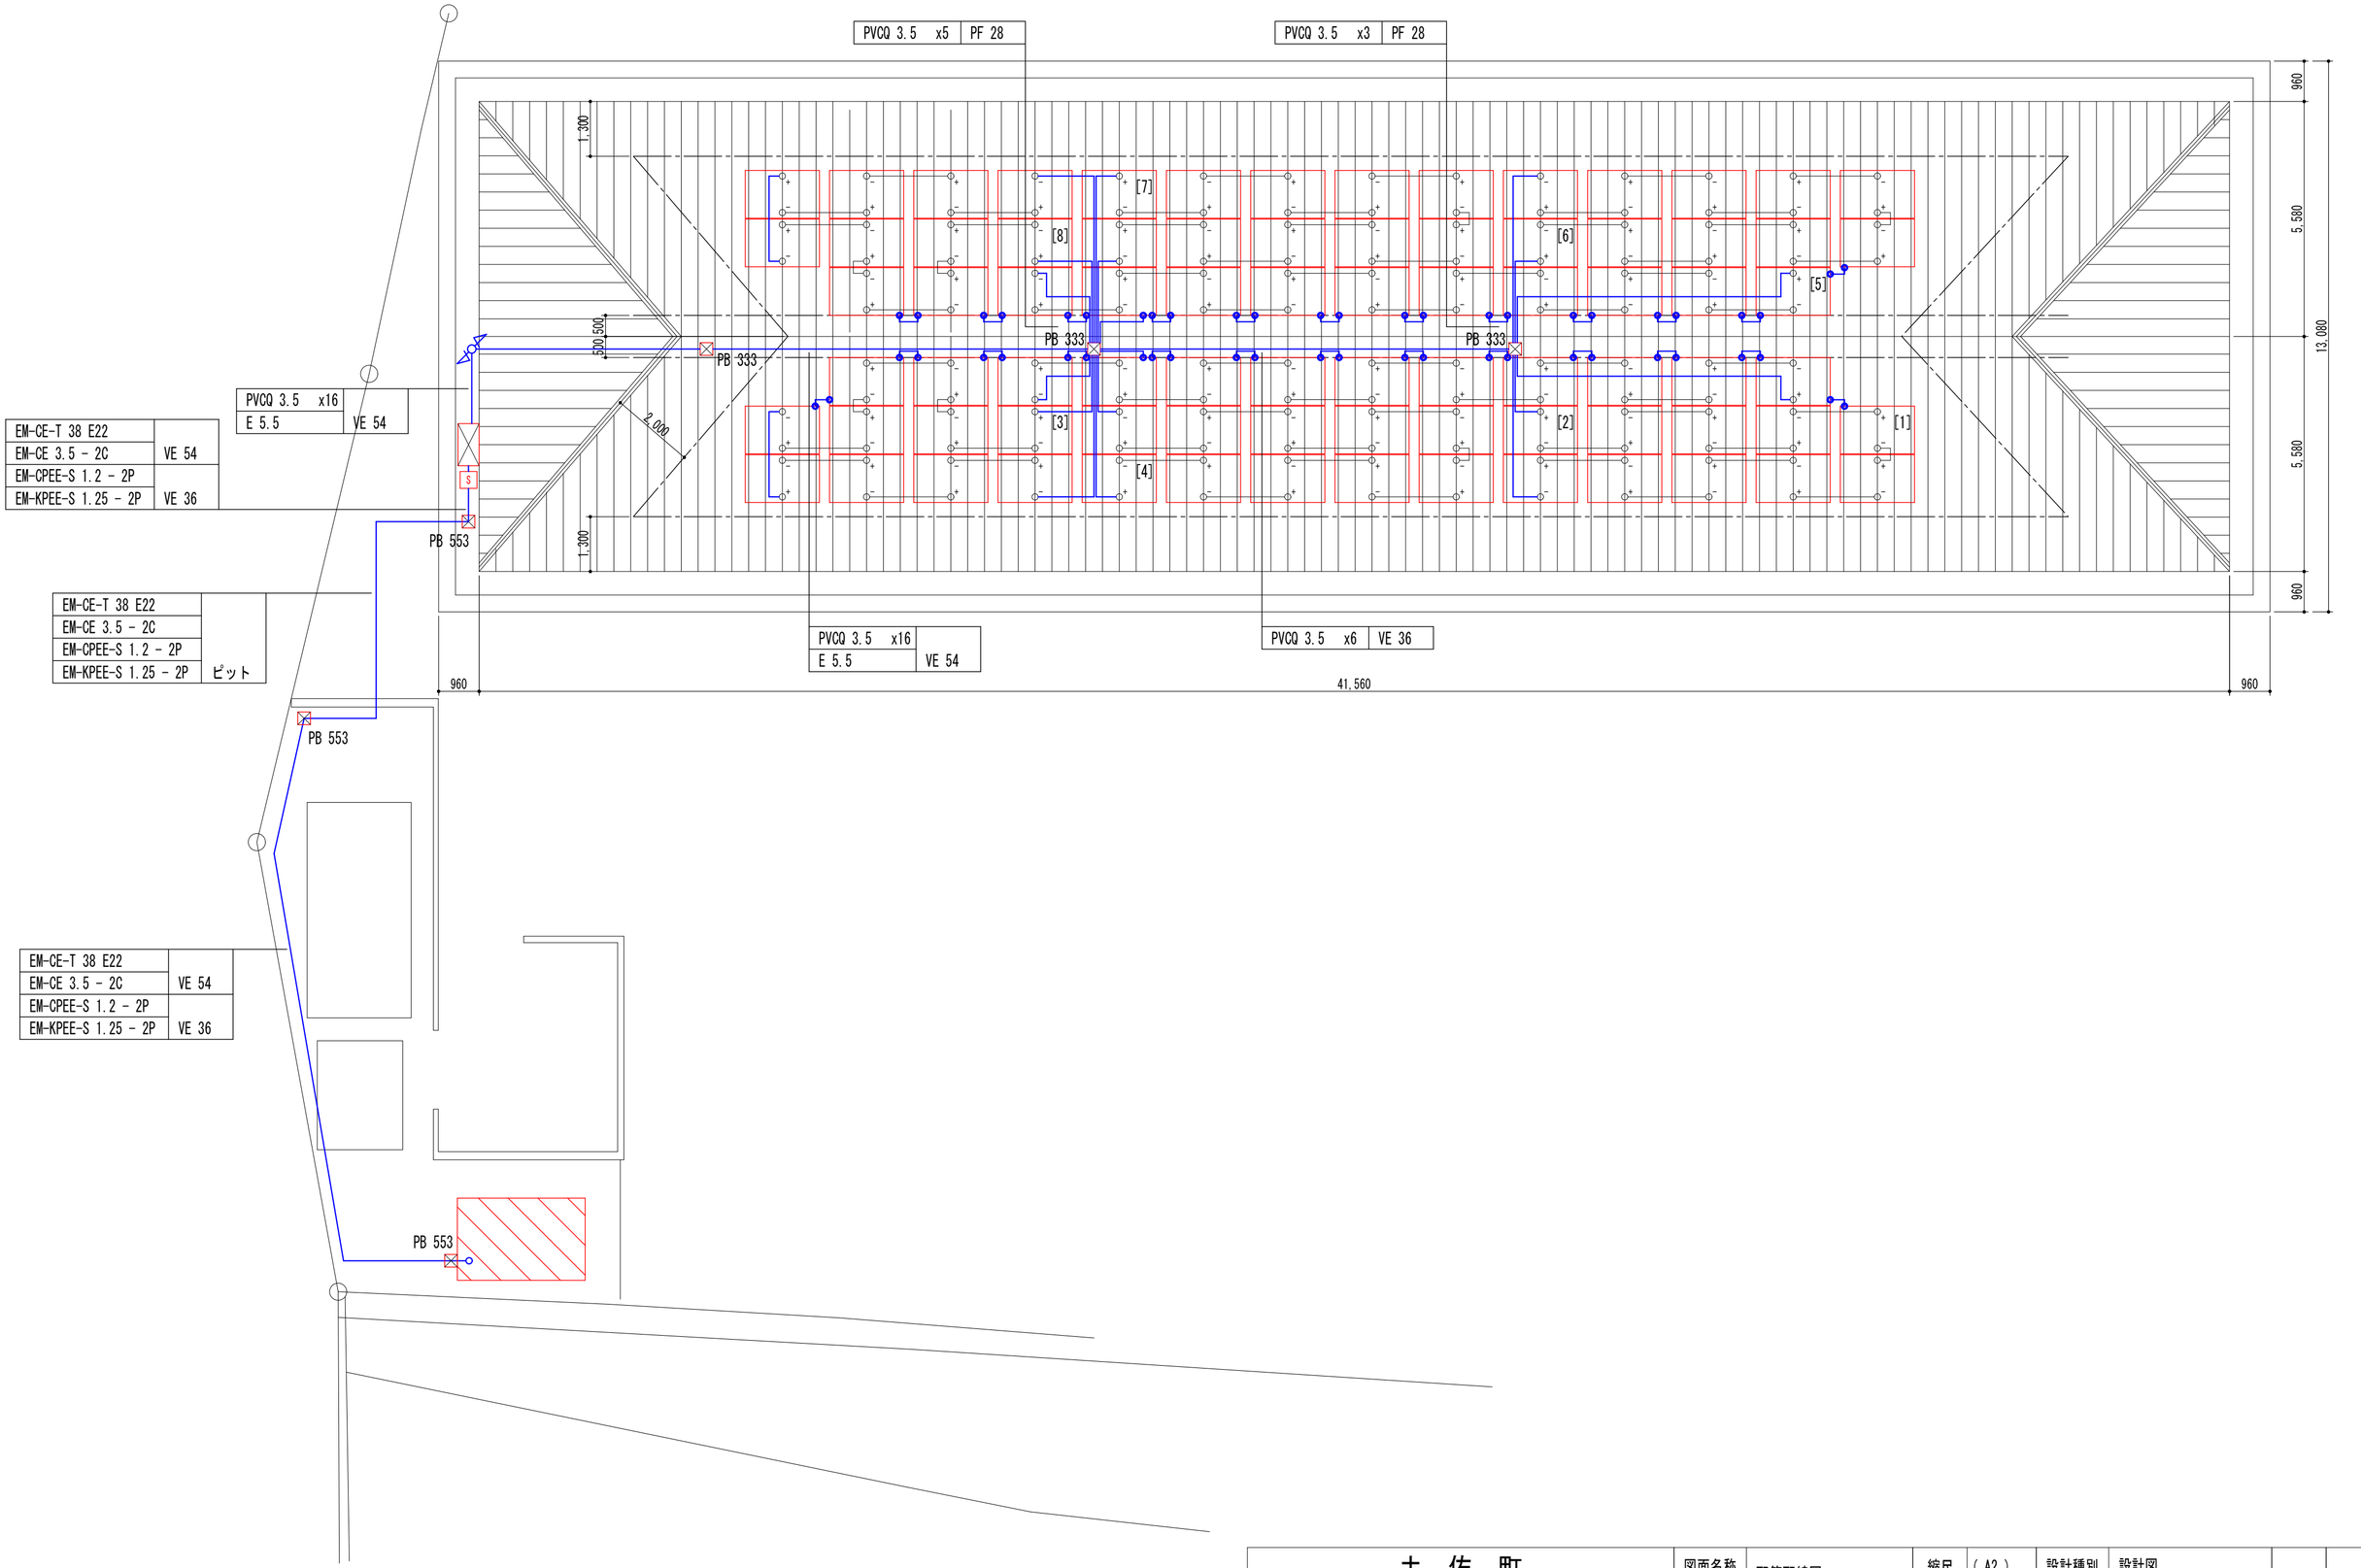

土 佐 町		図面名称	配管配線図	縮尺	(A2) S=1:100	設計種別	設計図	図面番号	8 / 10
工事件名	太陽光発電設備 導入事業 (さめうら荘)					事務所名	土佐町		
		工事箇所	高知県 土佐郡 土佐町 田井			会社名			