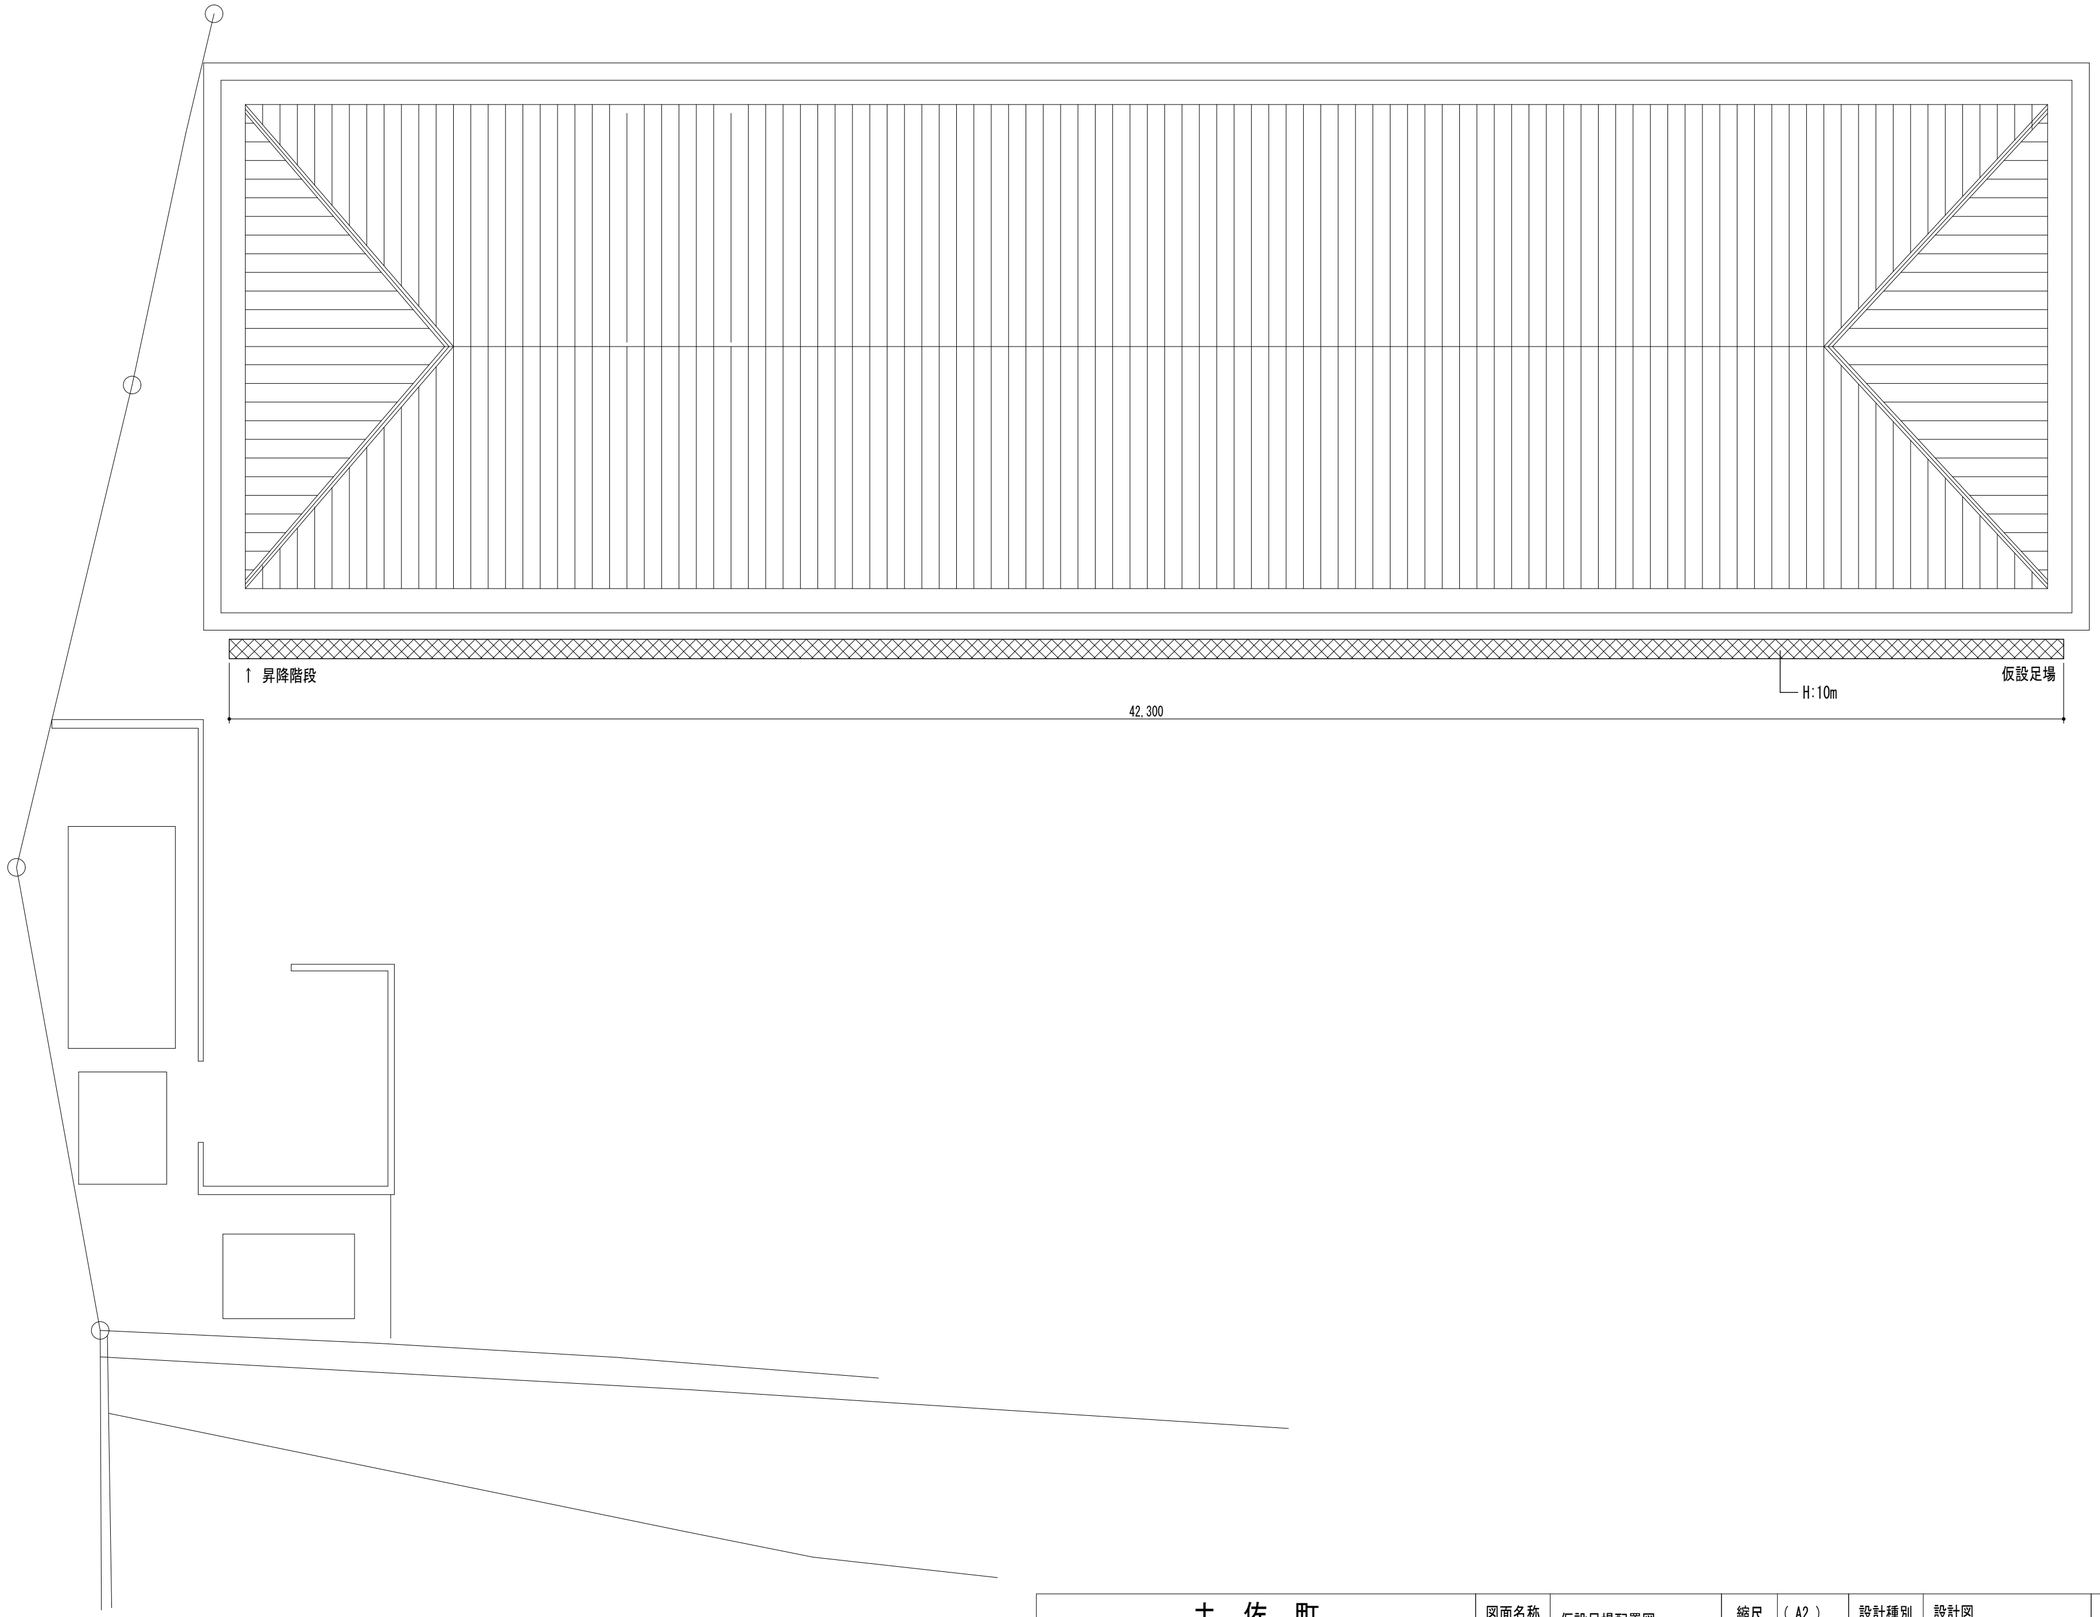

土　佐　町		図面名称	仮設足場配置図	縮尺	（A2） S=1:200	設計種別	設計図	図面番号 10/10
工事件名	太陽光発電設備 導入事業（ さめうら荘 ）					事務所名	土佐町	
		工事箇所	高知県 土佐郡 土佐町 田井			会社名		