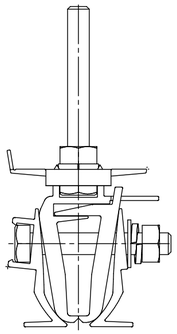

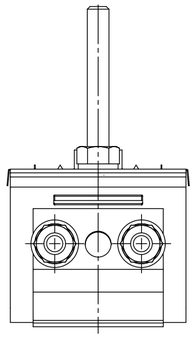

ハゼ取付金具

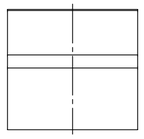

押え金物

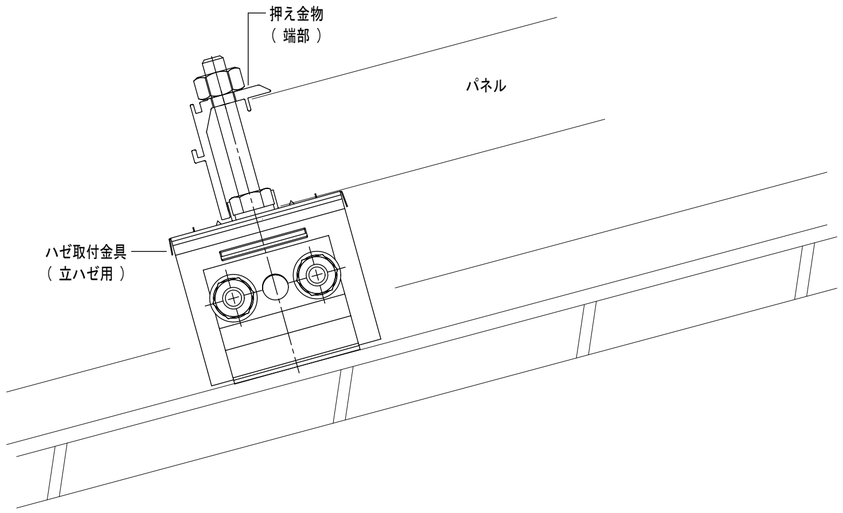

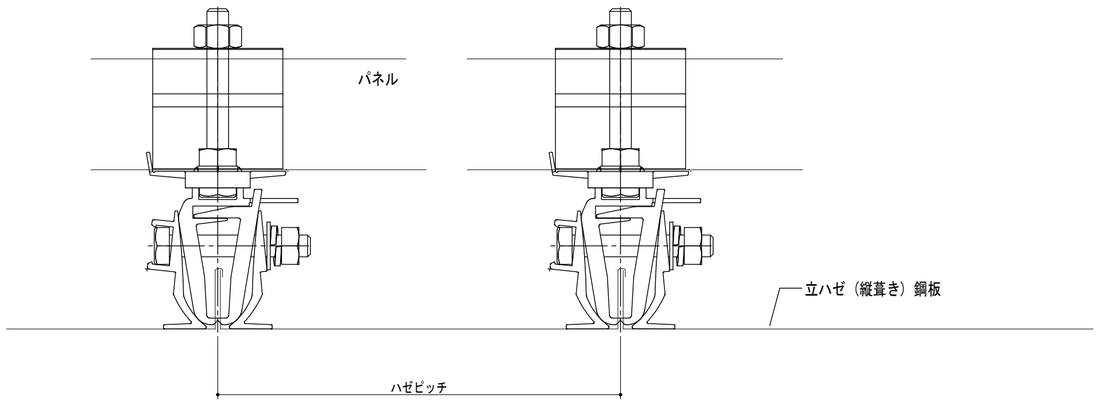

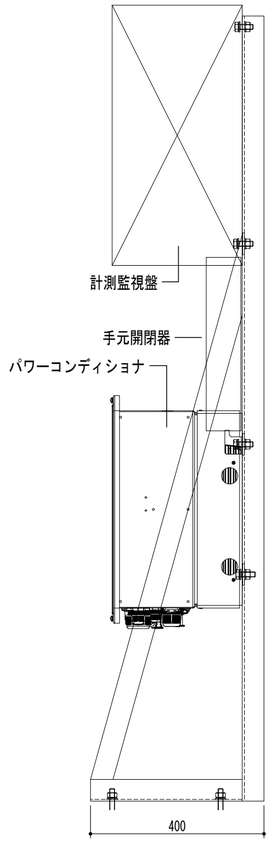

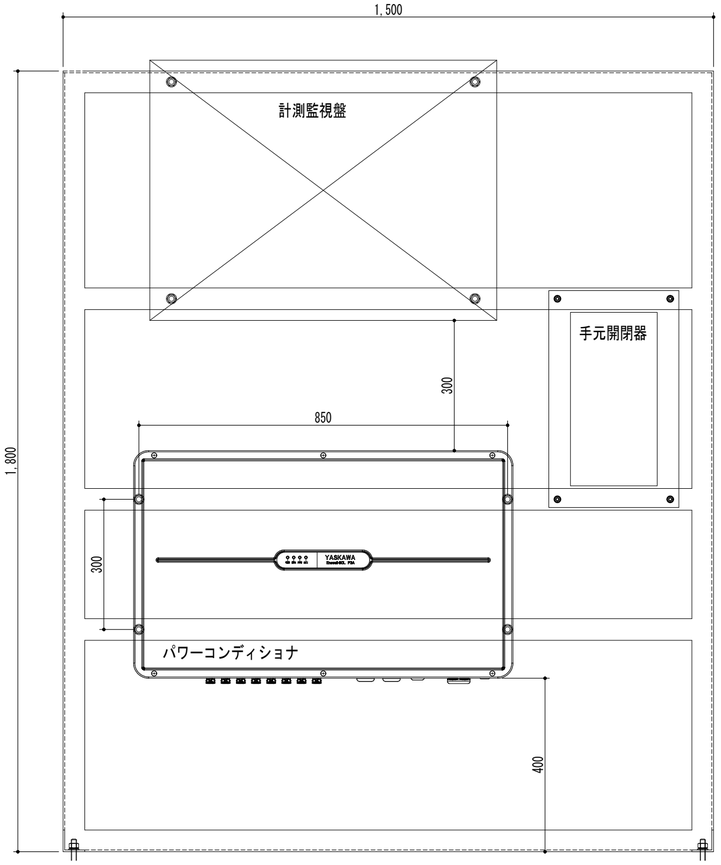

パワーコンディショナ取付架台

土　佐　町		図面名称	機器取付金具・架台	縮尺	（ A2 ） S= ---	設計種別	設計図
工事件名	太陽光発電設備 導入事業（ さめうら荘 ）					事務所名	土佐町
		工事箇所	高知県 土佐郡 土佐町 田井			会社名	

図面番号	
9	
10	